



ЛЕСТНИЦА
28.9

КОРИДОР
12.2

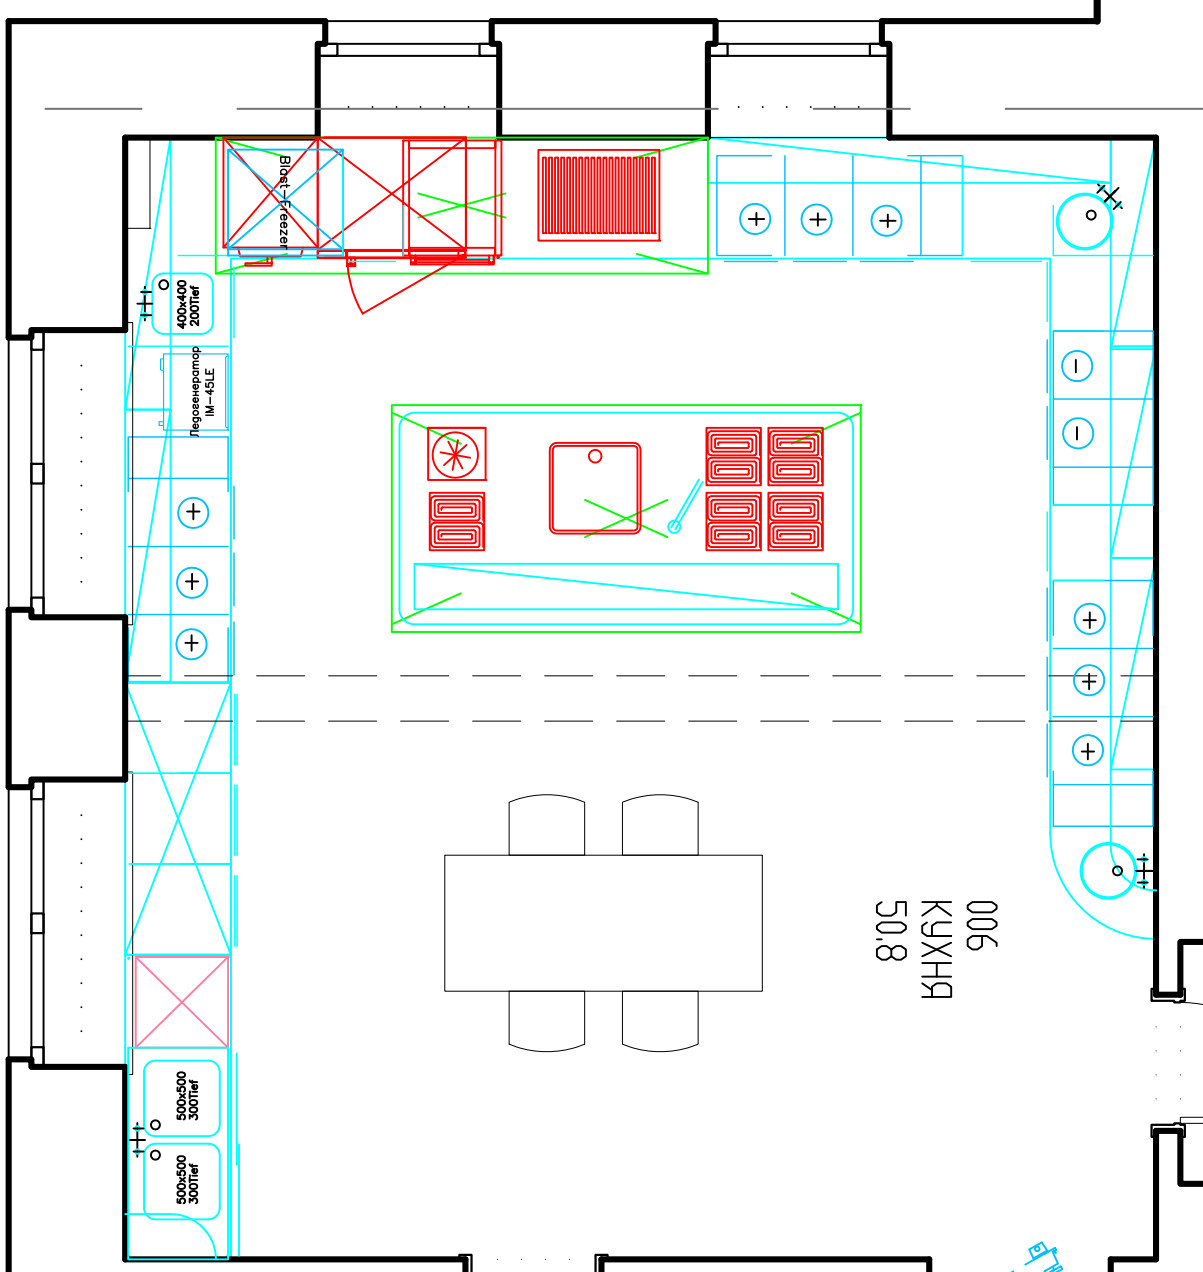

006
КУХНЯ
50.8

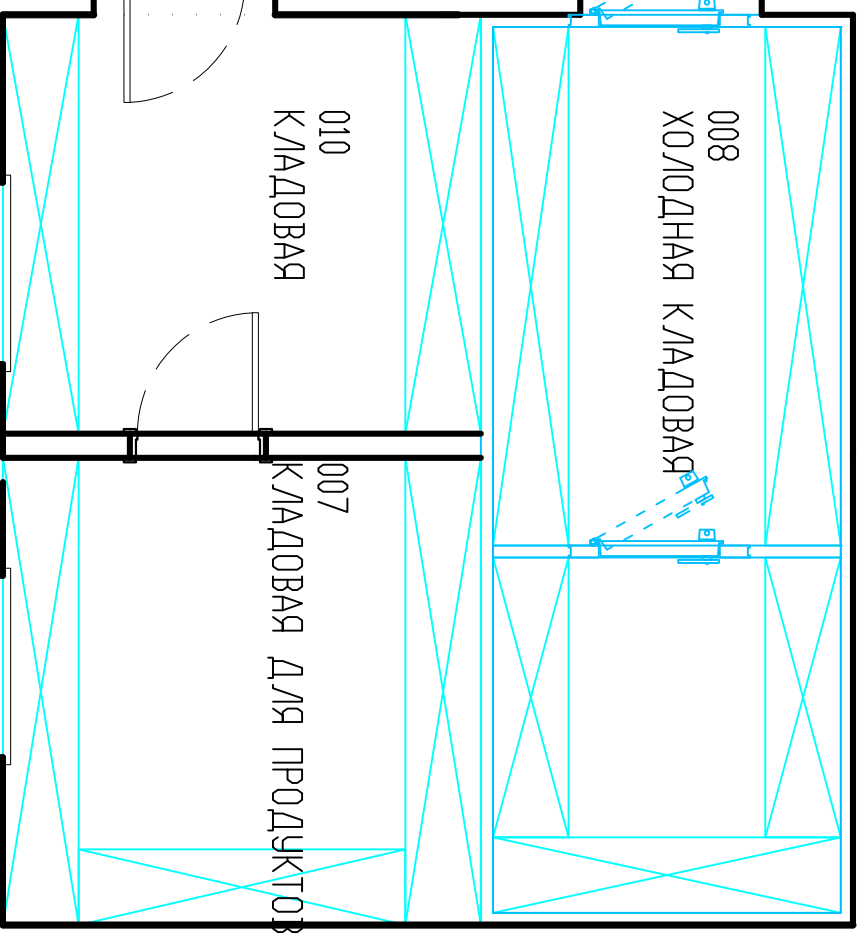

008
ХОЛОДНАЯ
КАМЕРА

010
КАМЕРА

007
КАМЕРА
ДЛЯ ПРОДУКТОВ

010
W/C
3.6



А

Б

В

Г

ОБЪЕКТ Частная кухня		Согласовано		Все размеры в мм	
Вид Организационный план		Дата		Исполнителя:	
Общий вид		Подпись		Создано	
Разработал		Масштаб	1:50	Чертеж №	
Утвердил					

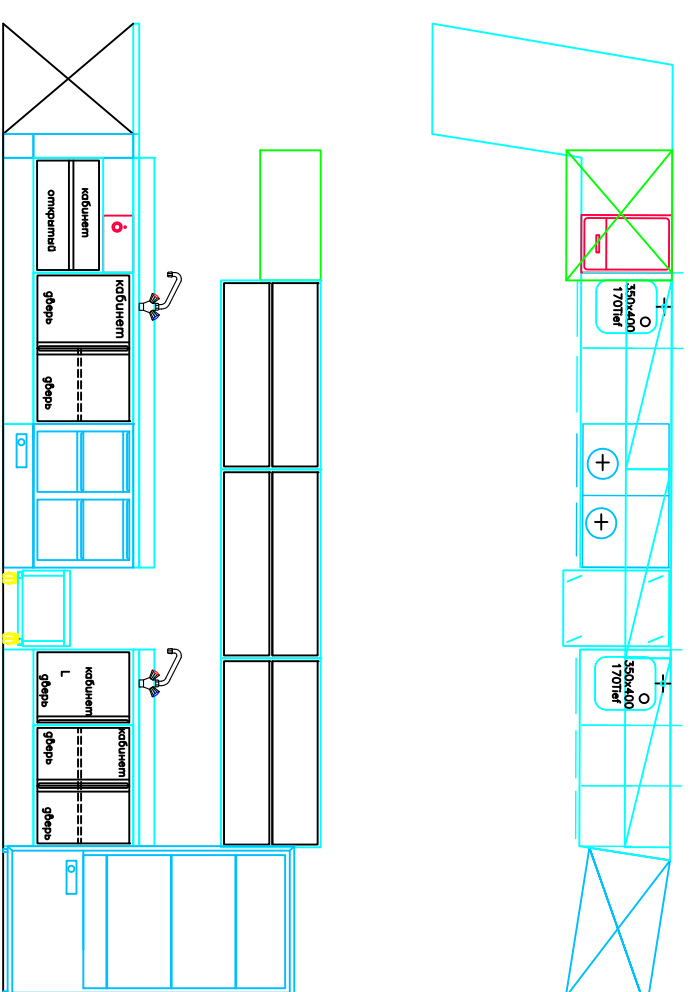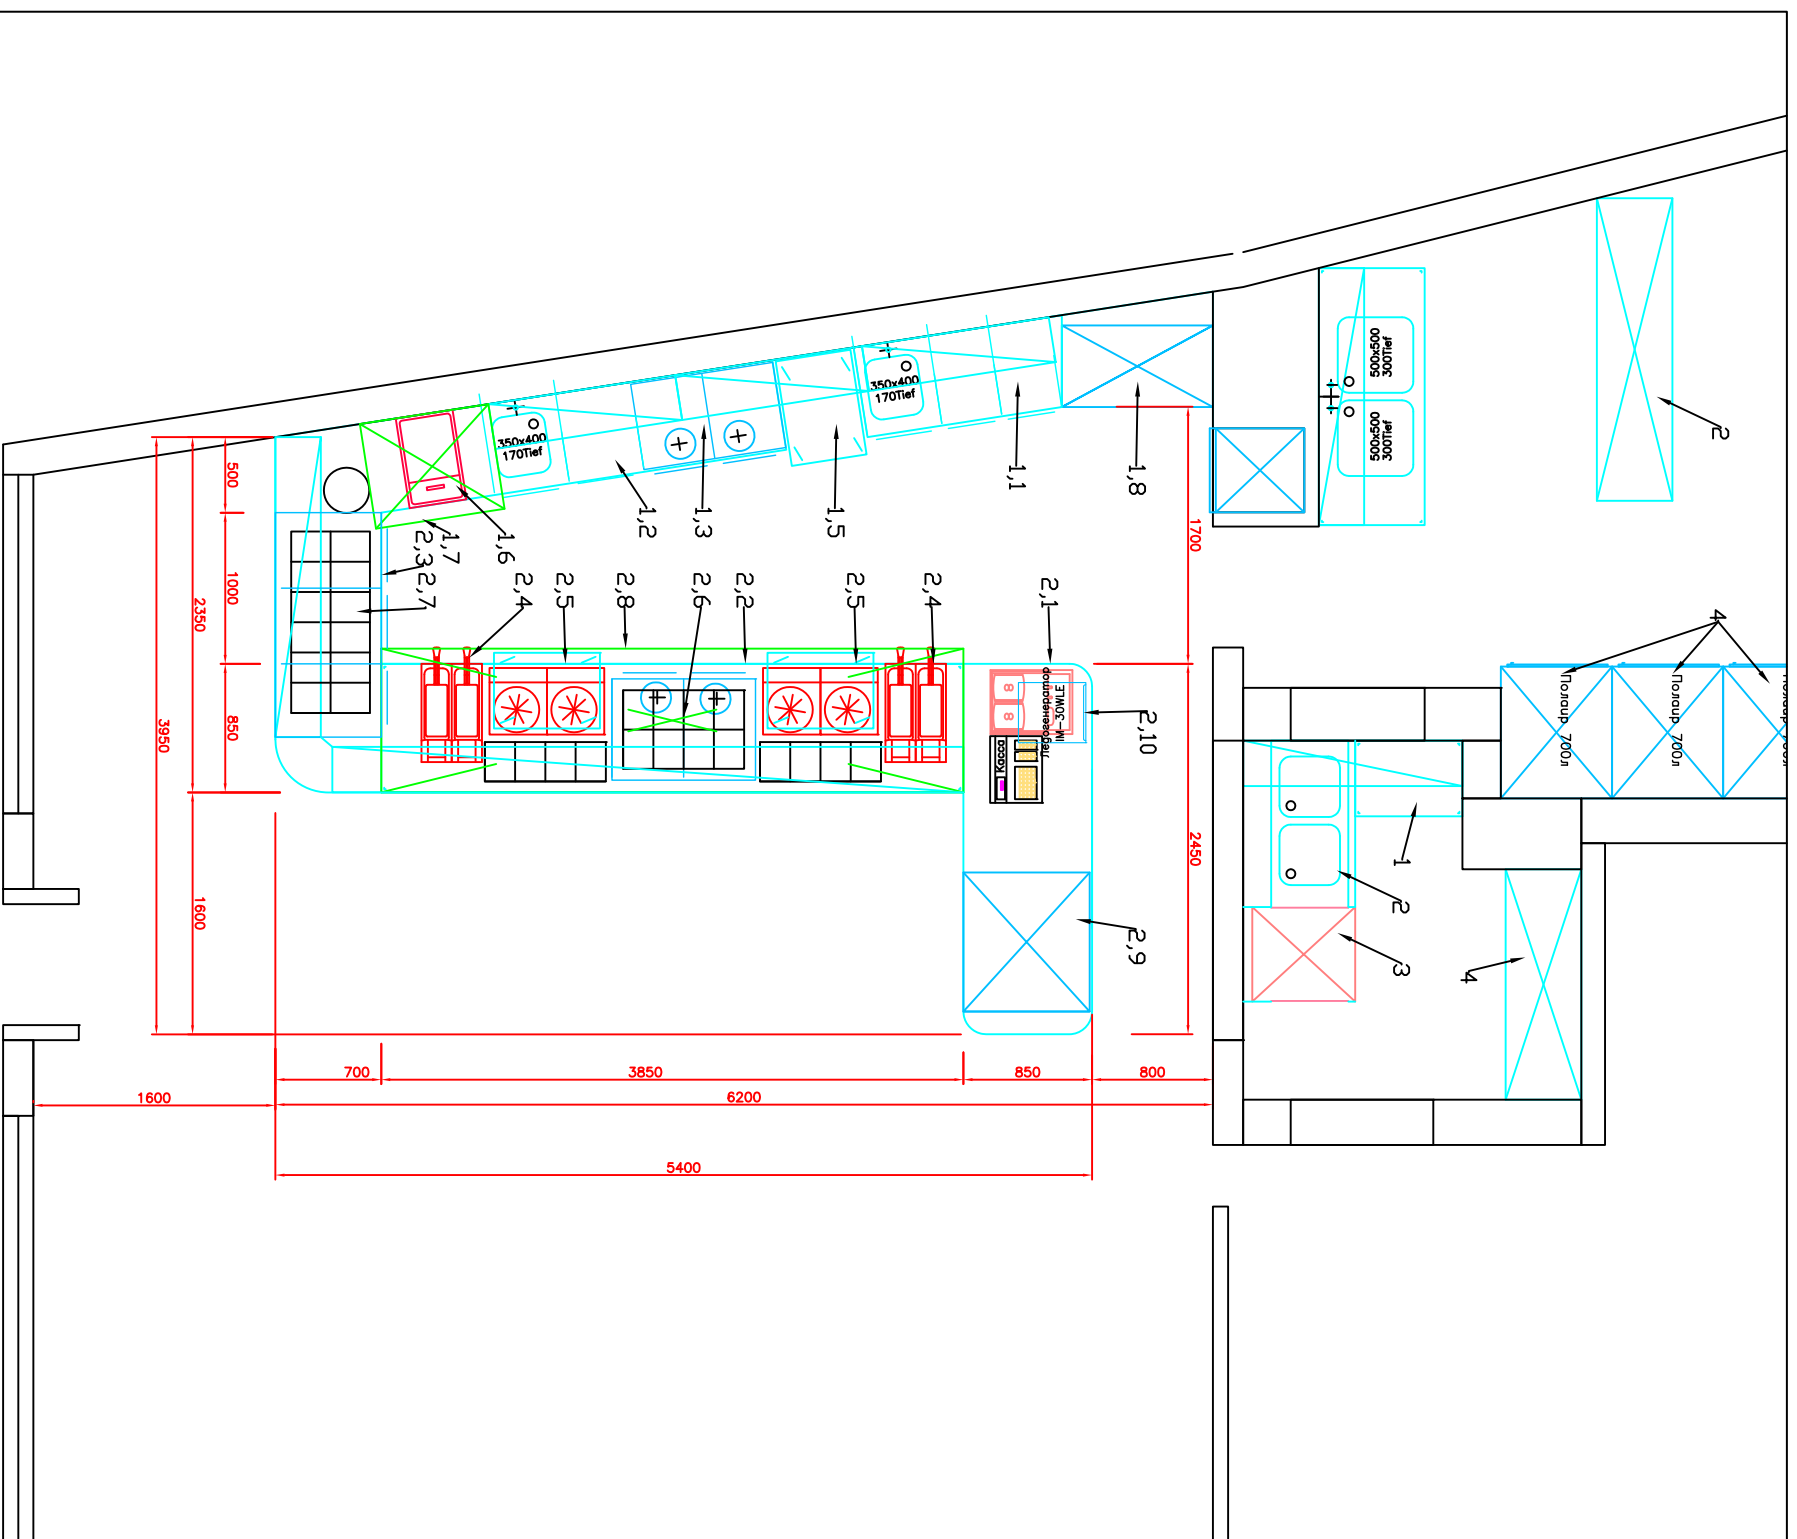

ОБЪЕКТ "Пулл паста"

Согласовано

Все размеры в мм
Испрoблeнця:

Вид организационный план
Общий вид

Дата

Подпись


Разработал

Создано

Утвердил

Чертеж №


1:50

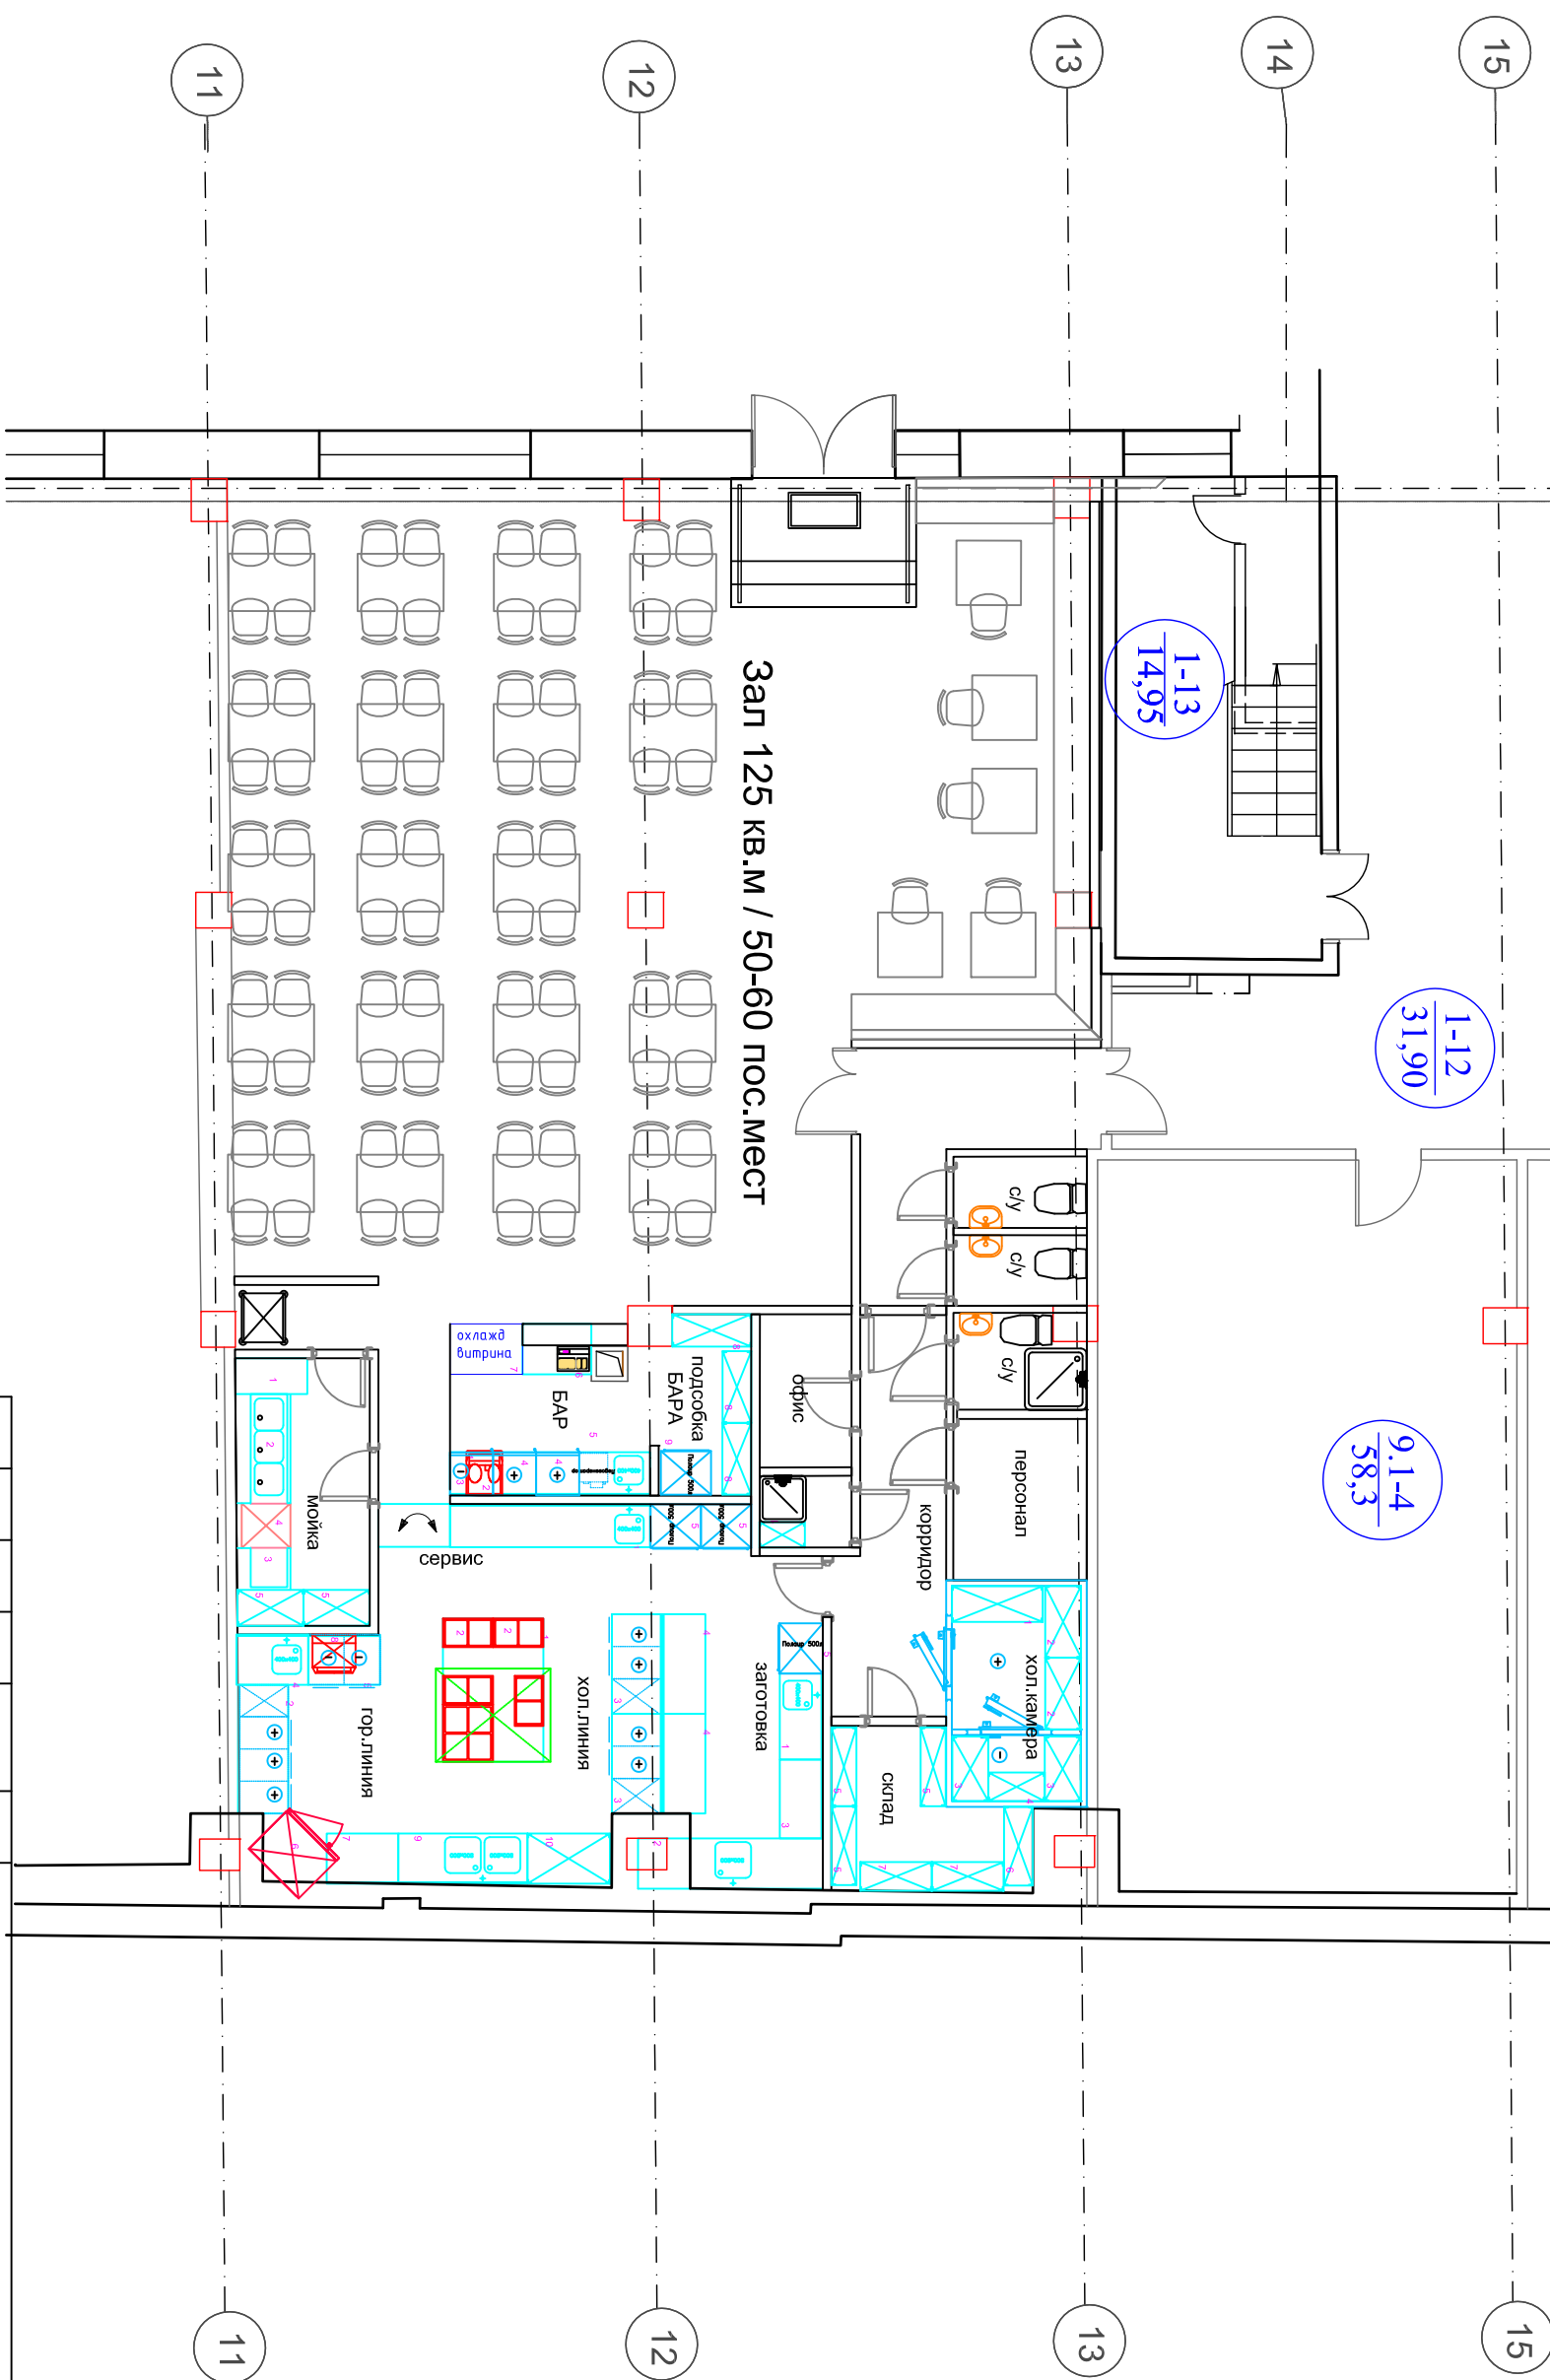


Кафетерий				г. Москва Нагатинская ул.. Д.2				
Технологический проект				Технологический проект				
Организационный план				Организационный план				
Изм.	Кол. уч.	Лист	№ док.	Подп.	Дата	Стадия	Лист	Листов
						ТП	1	7
Дизайнер								
Технолог		Щенников Ю.						

E0.000


8
Тренировочный класс
79,8 кв.м.
(заявл. 70,0 кв.м.)

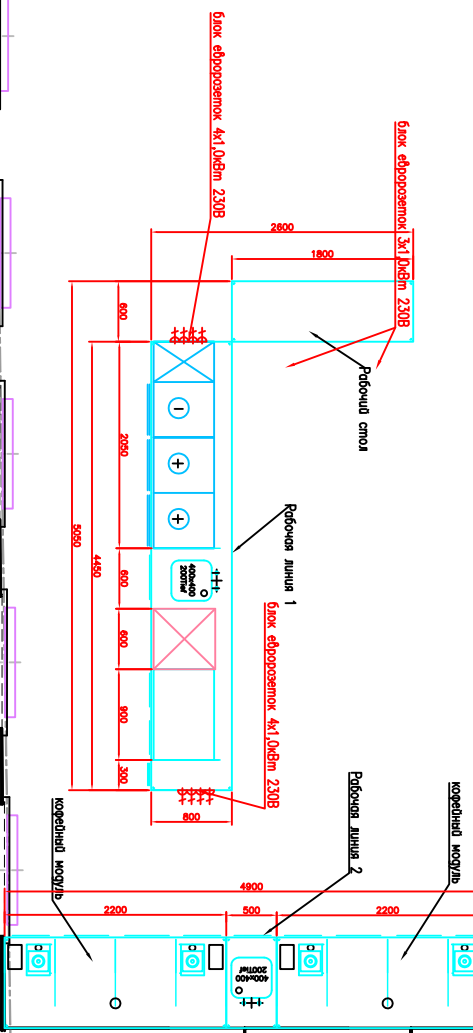

9
Кабинет (Глеб)
18,9 кв.м.
(заявл. 30 кв.м.)

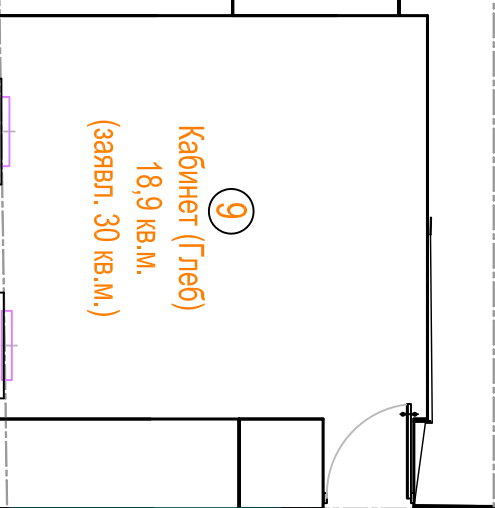

7
Аттестационно-дегустационный класс
68,1 кв.м.
(заявл. 70,0 кв.м.)

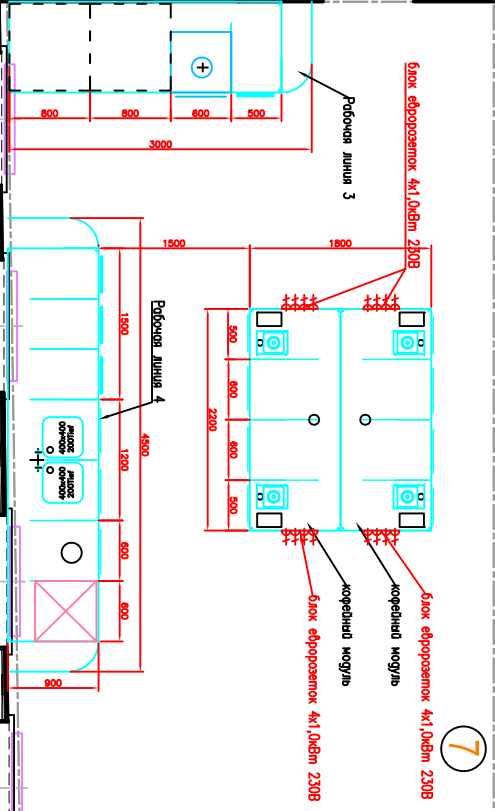

12
вода

Скт 11
(заявл. 11 кв.м.)

11830

5630

13500

5

6

ОБЪЕКТ Кофемания, Уч.центр
Москва

Согласовано

Все размеры в мм
Исполнителя:

Буд
Общий буд

Дата

Подпись

Разработал
Умбергул

Масштаб
1:75

Создано 08.07.13
Чертеж №
1-01-001



Проект создан	
Проект изменен	
Изм. Кол.ч. Лист № док.Подпись	Дата
Дир. УАУС	Капитонов Д.В.
ГАП	Колоколов Д.А.
ГИП	Харчевников А.Э.
Рук.проекта	Рябова О.Г.
Вед. Архитектор	Манвельчик Л.В.
Архитектор	Вираховская А.Ю.
	05.11.13

Заказчик БОСКО Рубера		
Россия, г. Сочи, Роза Хумор.		
АТР	Стация	Лист
БОСКО Вар		11
		17
Личн 1:100		
ООО "ЧК БОСКО"		

Согласовано


Взам. инв. №

Подп. и дата

Инв. № подл.

Номер помещения	НАИМЕНОВАНИЕ	Площадь м ²	Кат. помещения
1	Обеденный зал	783,70	-
2	Помещение персонала	19,1	-
3	Офис	18,4	-
4	Корридор	6,8	-
5	Помещение персонала	18,8	-
6	Санузел	2,6	-
7	Санузел	2,6	-

ЭКСПЛИКАЦИЯ ПОМЕЩЕНИЙ

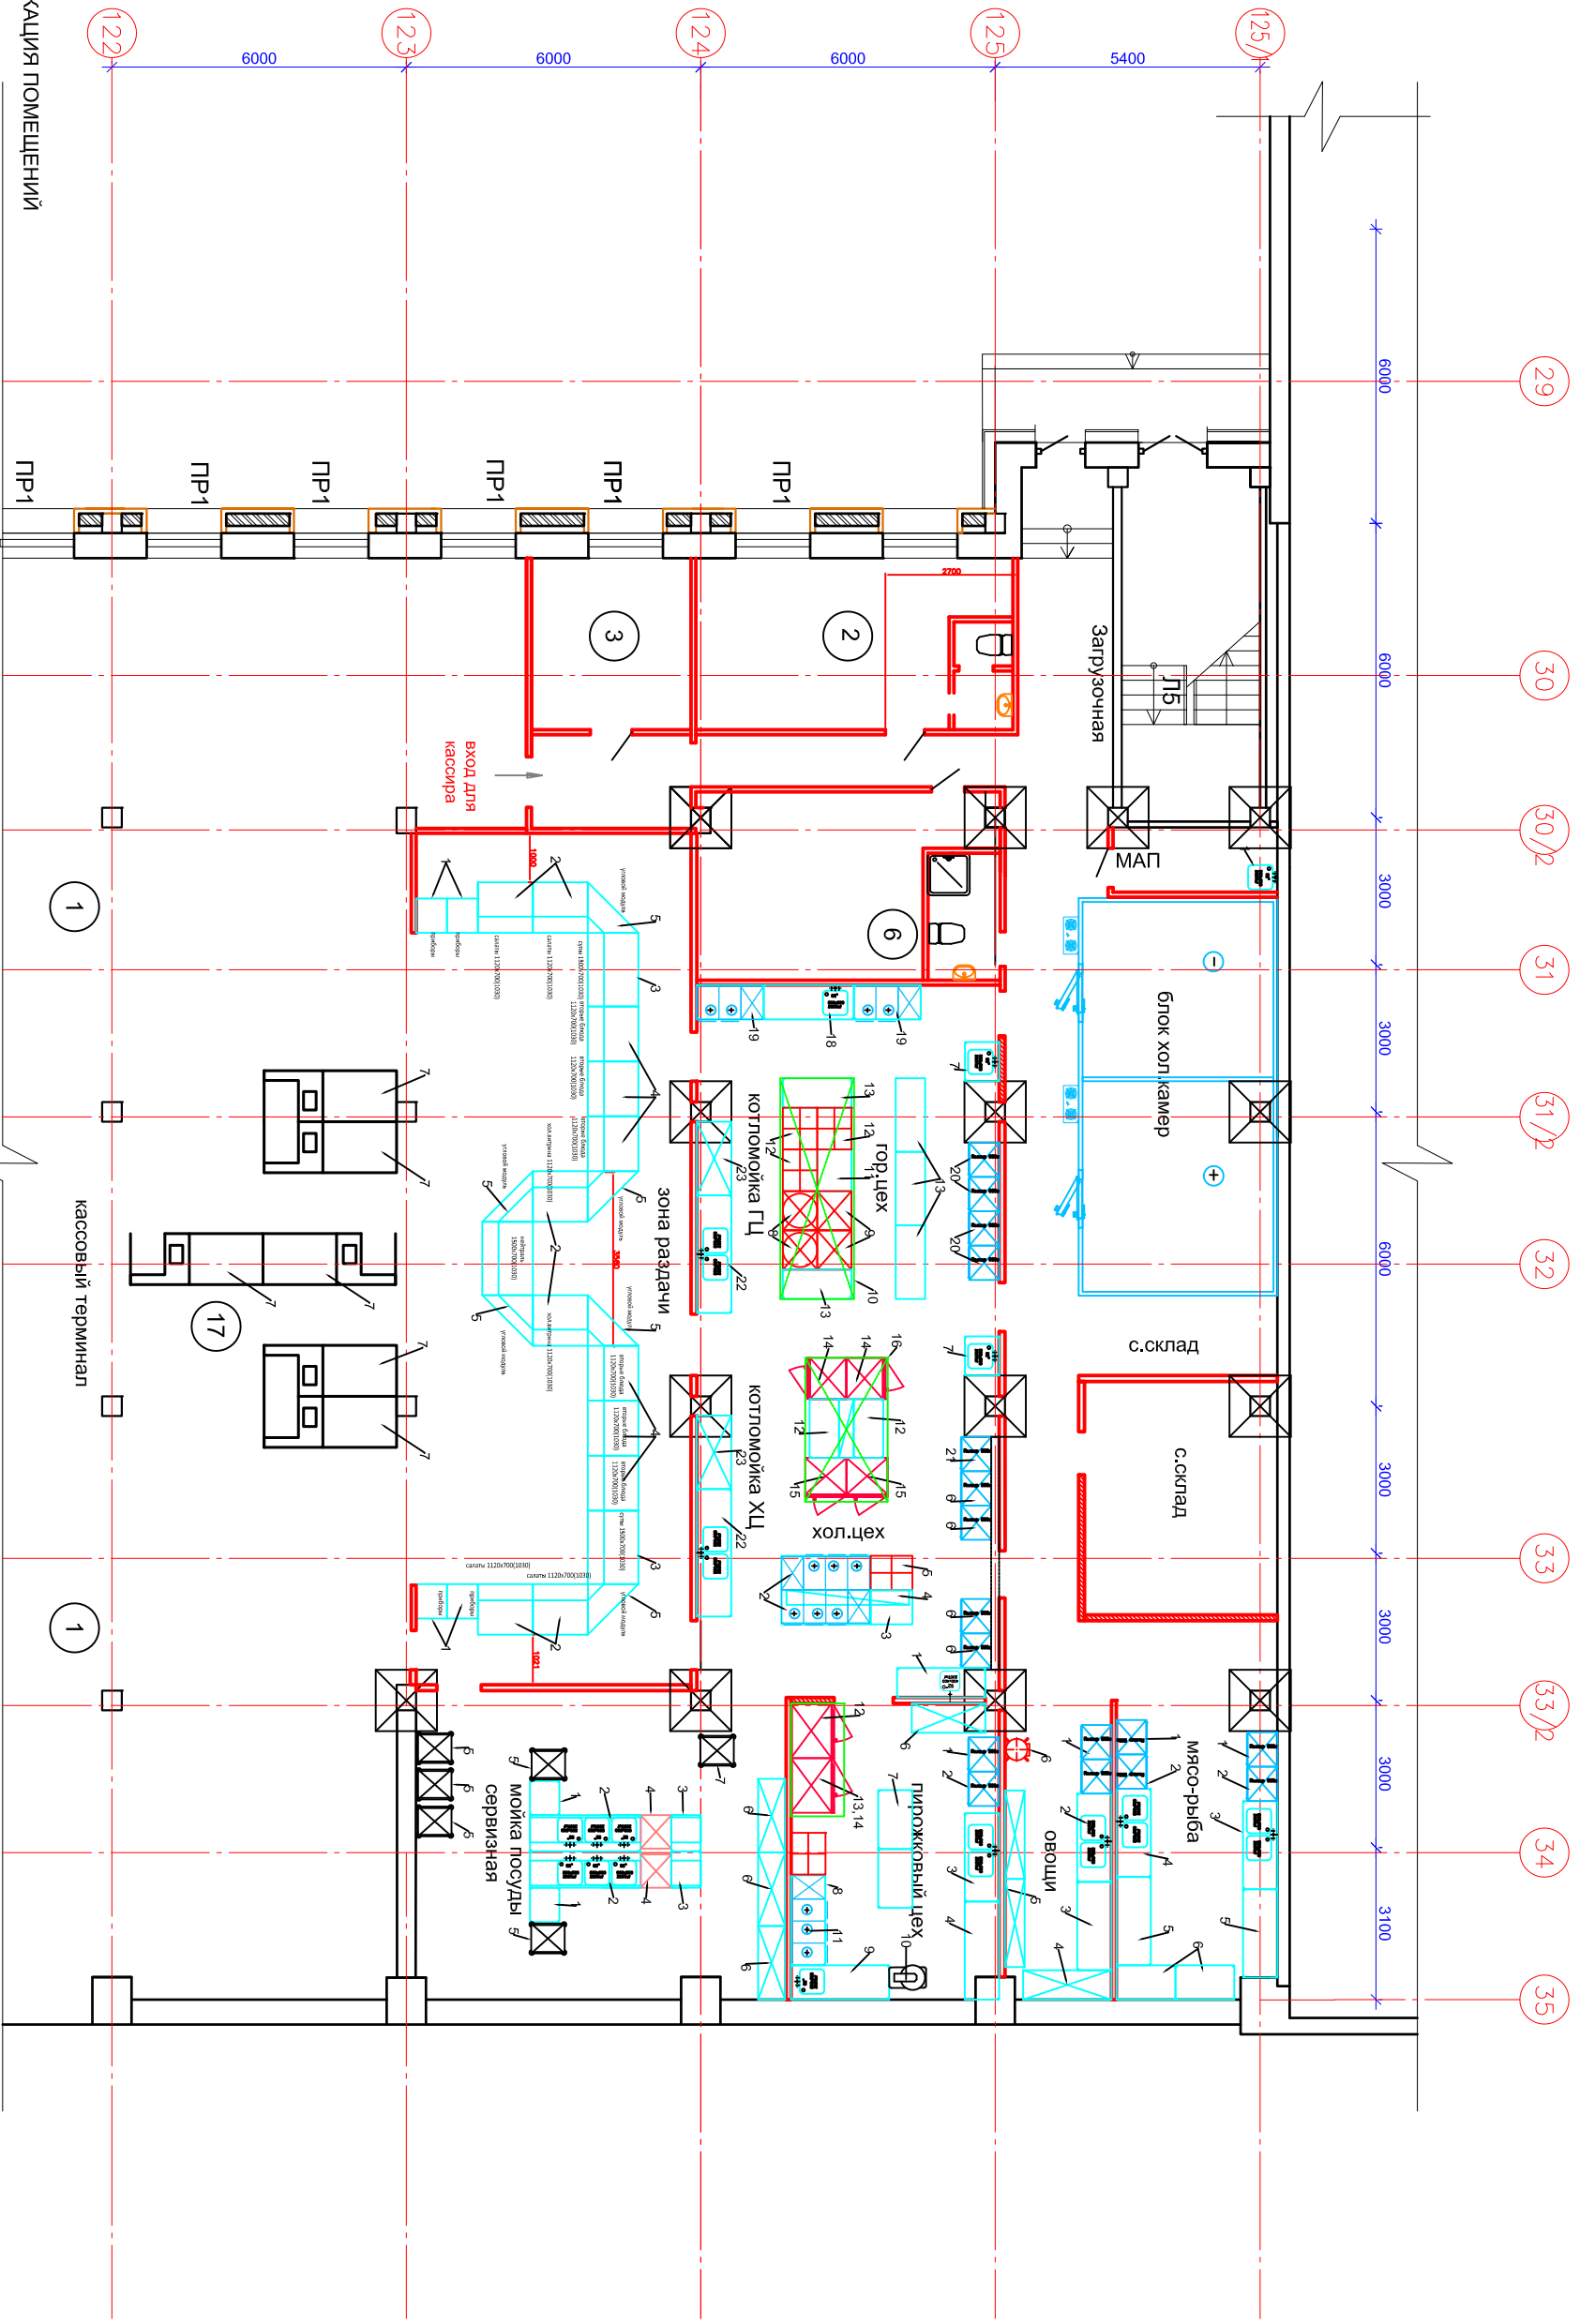


Изм.	Кол. Уч.	Лист	№ док.	Подп.	Дата

Дизайнер: Комаров В.
Технолог: Щенников Ю.

Объект: Технологический проект г. Москва Буглерова 17
"Формула Питания"
Организационный план Производства

Стадия: ТП
Лист: 1
Листов: 6

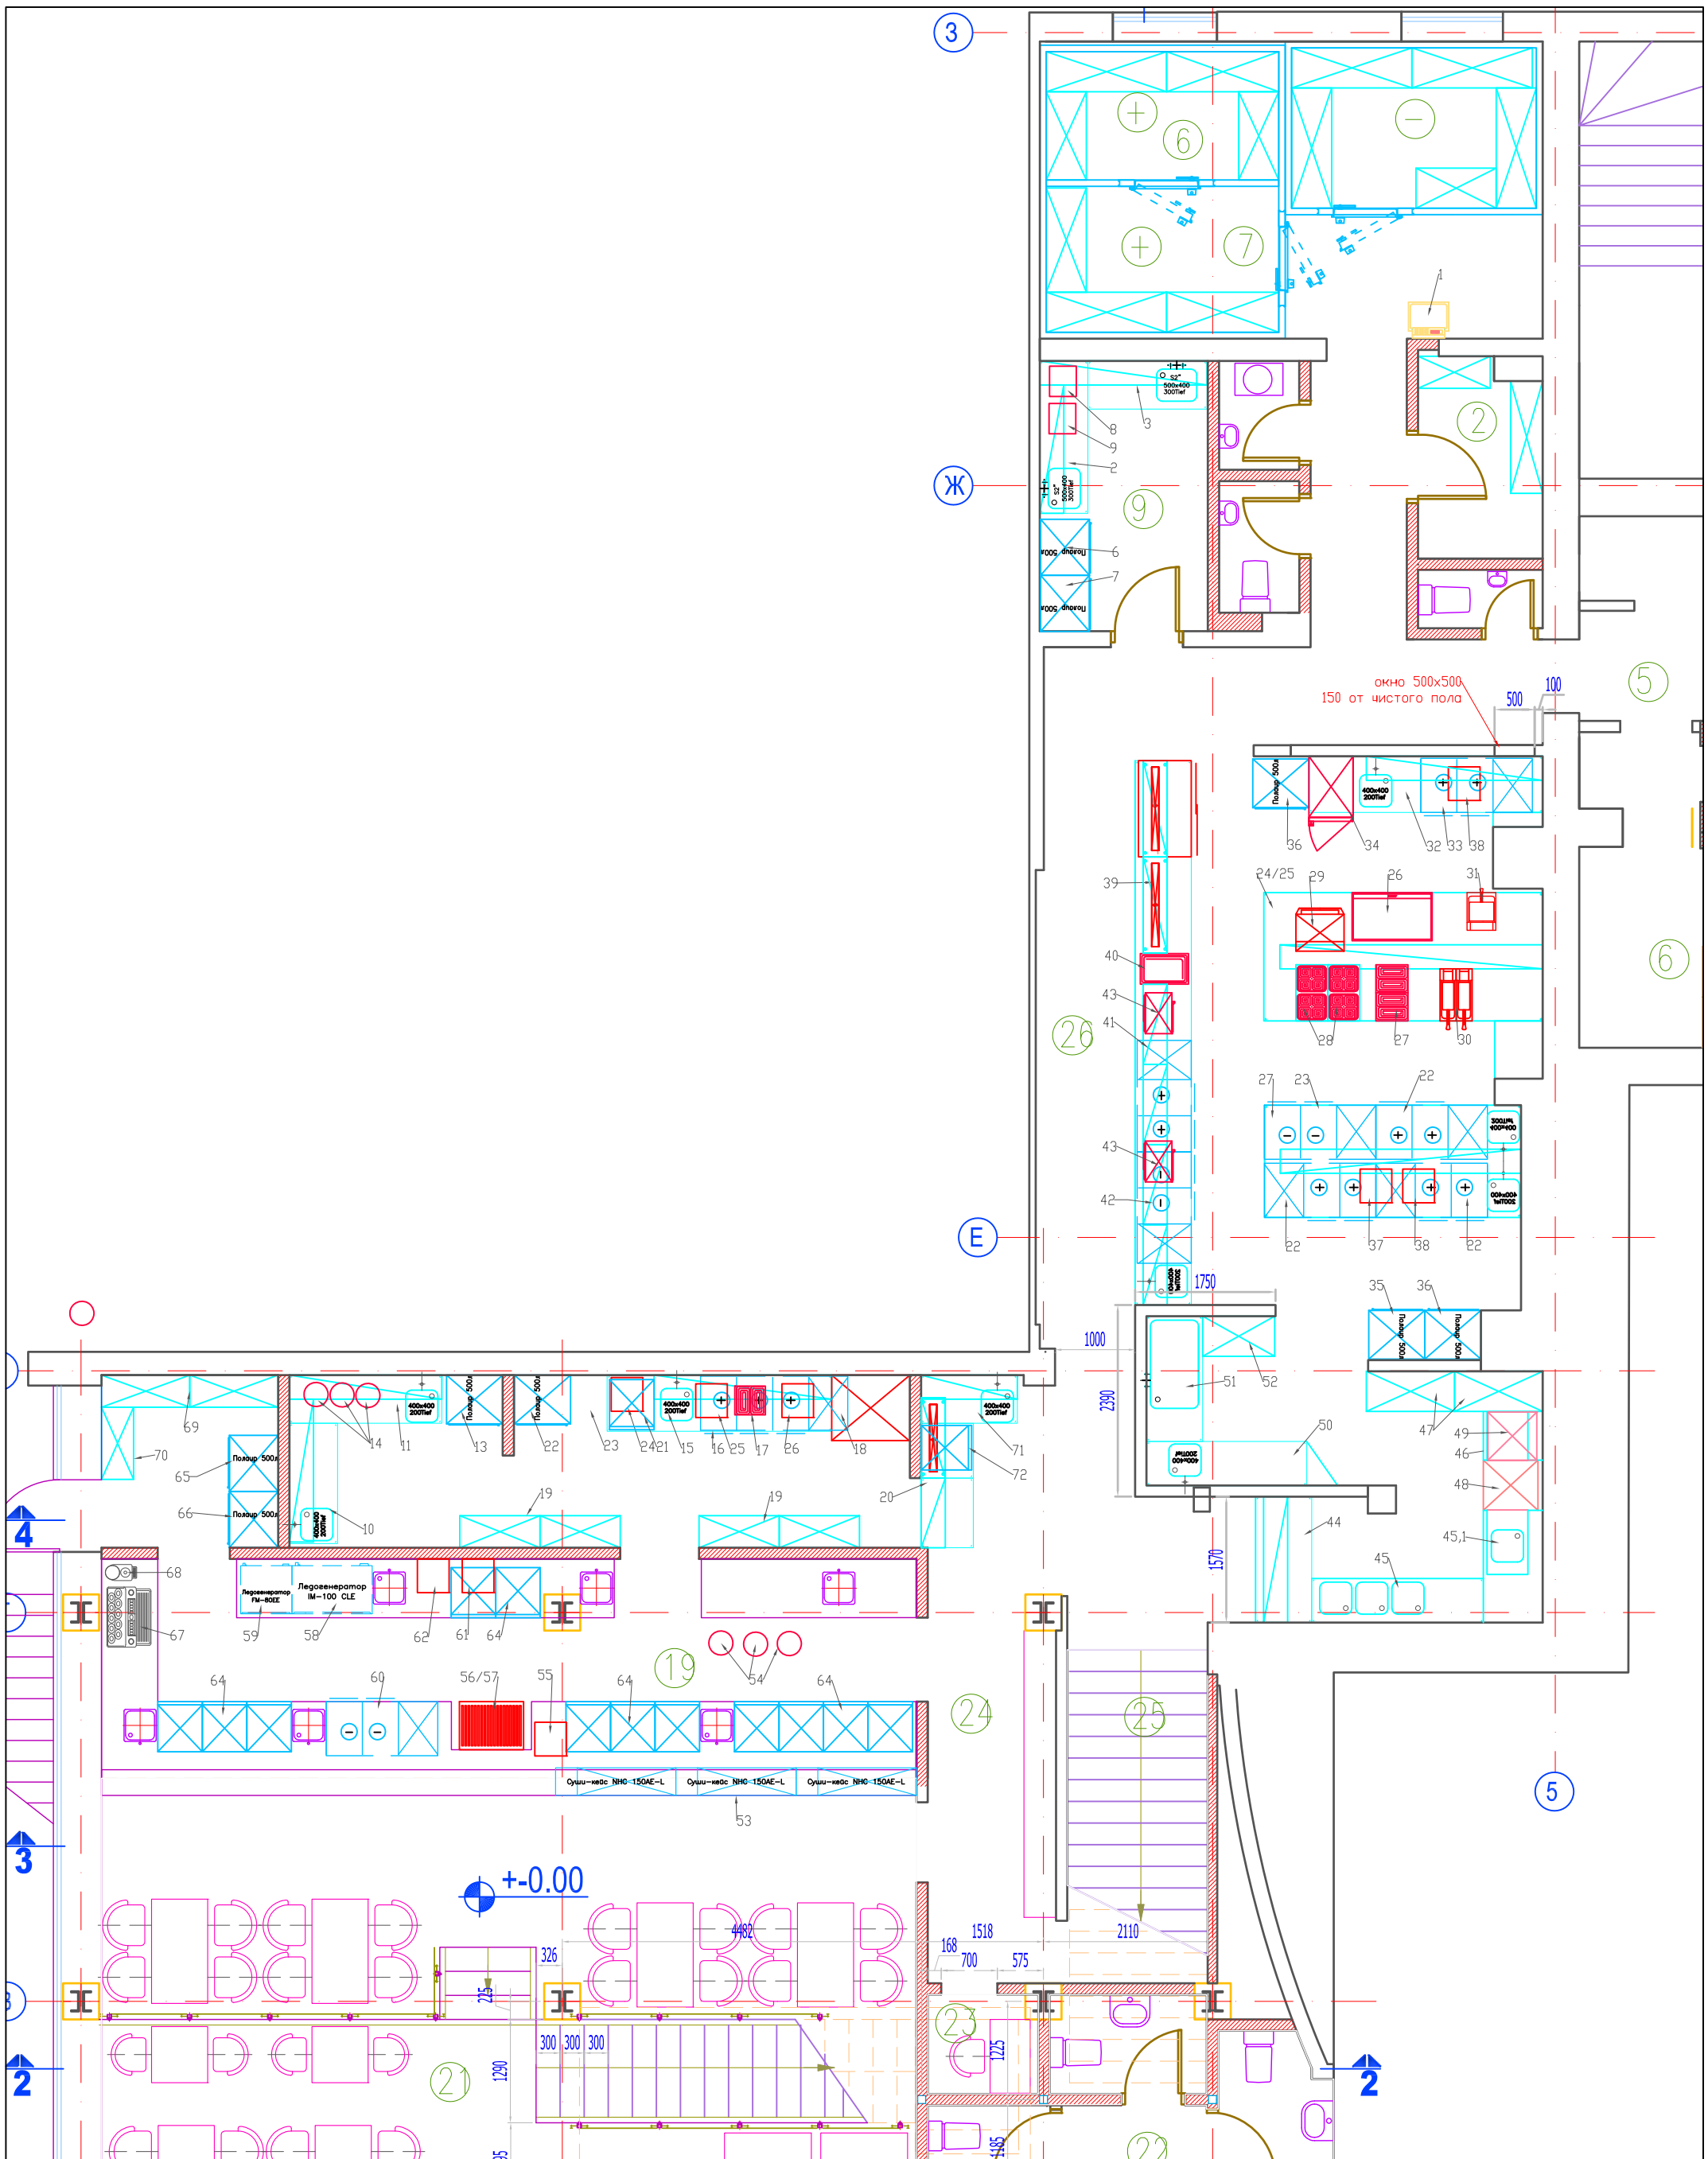

ОБЪЕКТ **Якатория**
МО, Люберцы
 Вид **Организационный план**
Общий вид

Согласовано

Дата

Подпись

Все размеры в мм

Исправления:

23.08.13

Масштаб

1:75

Создано

Чертеж №

1-01-001